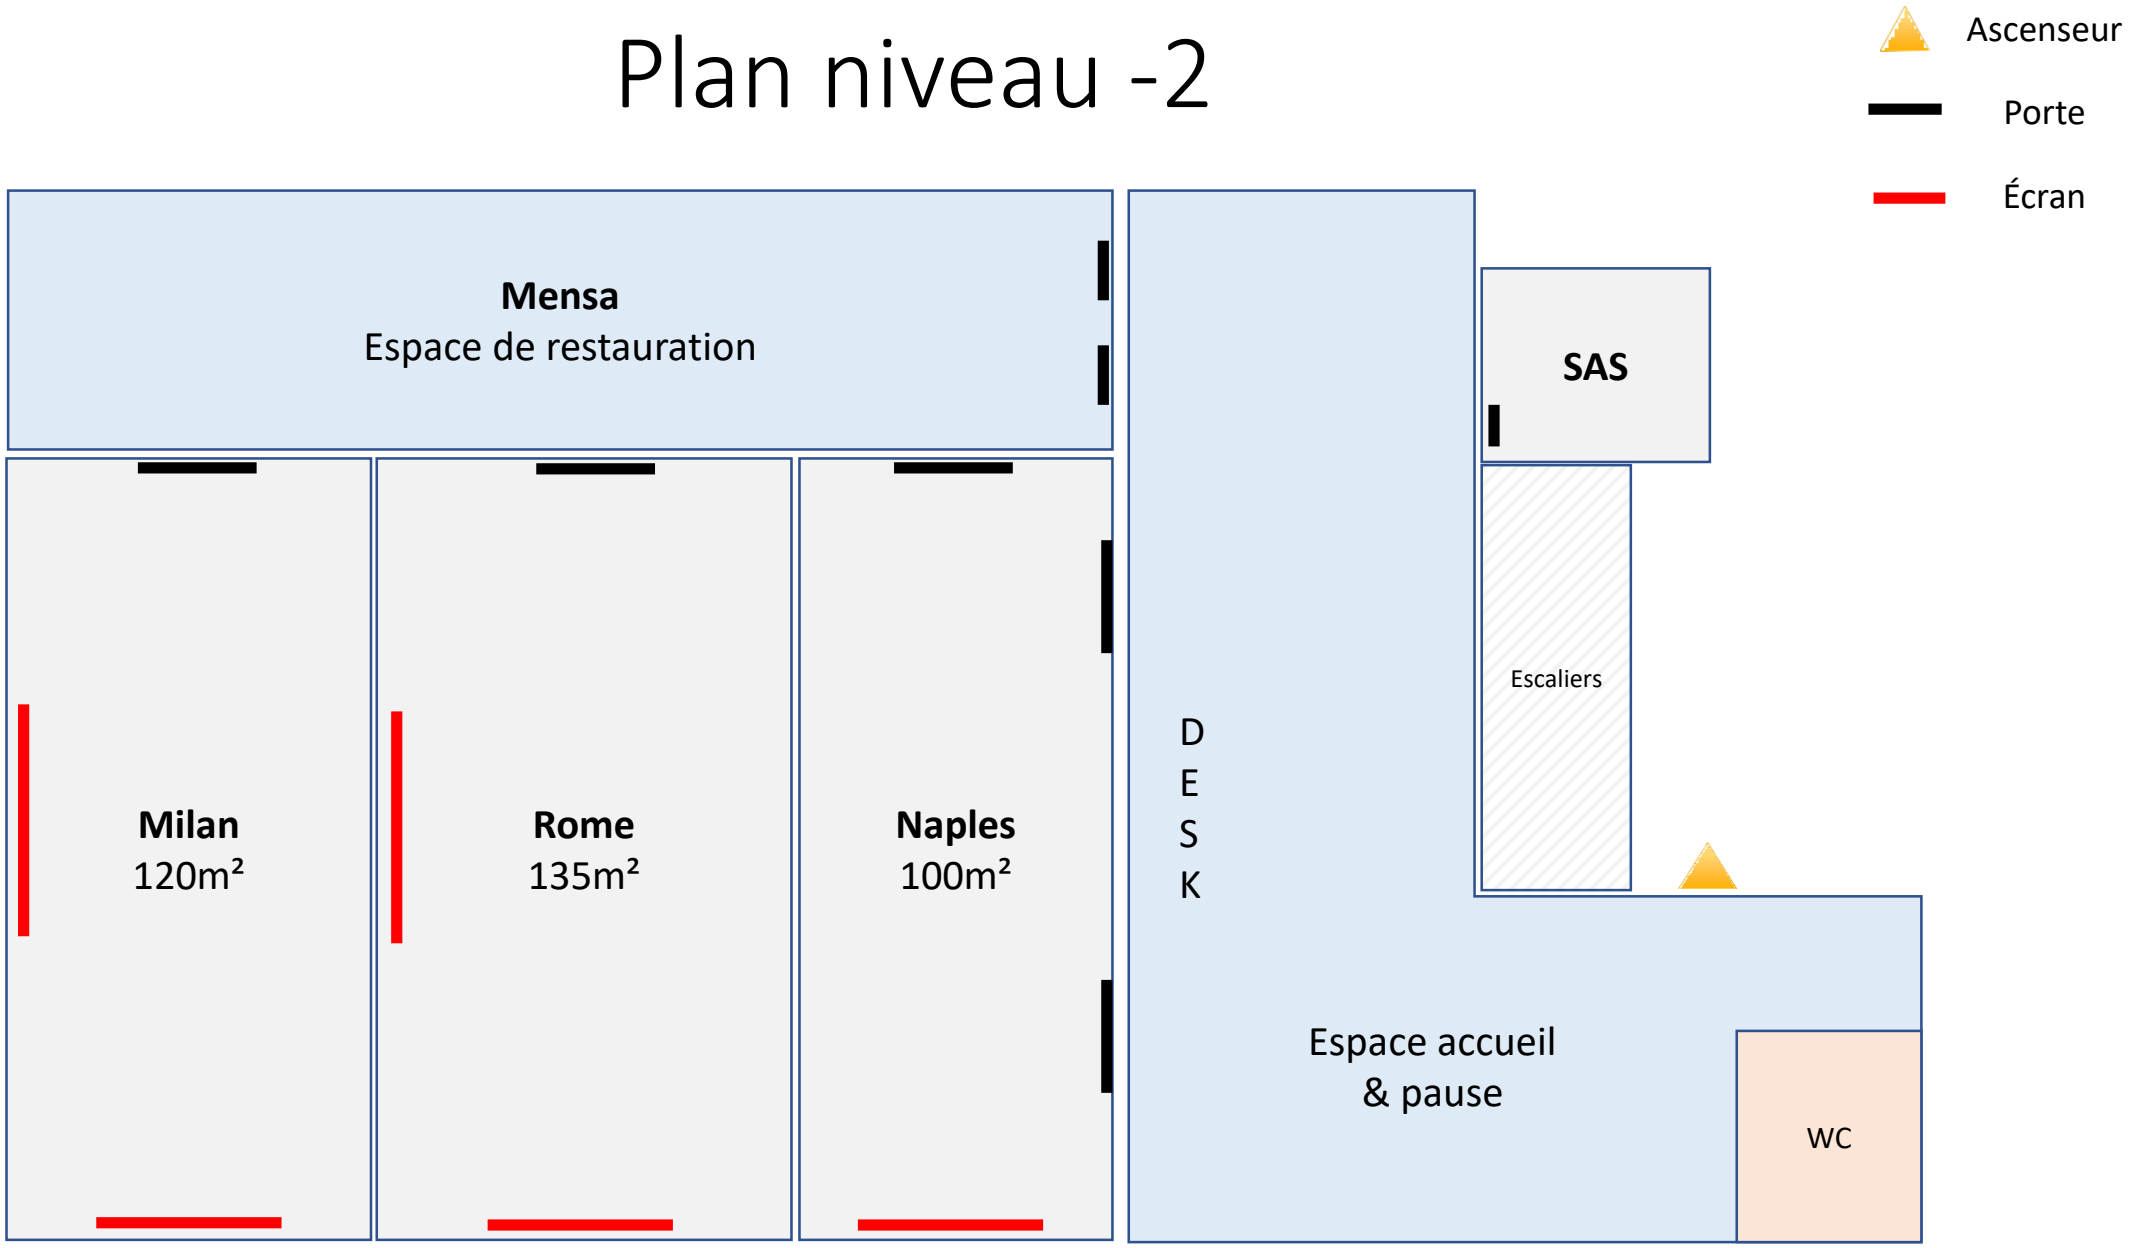Plan niveau -2