



Le Kiosque Flotant  
 Quai de la Gare  
 75015 PARIS

Plan côté en Cm

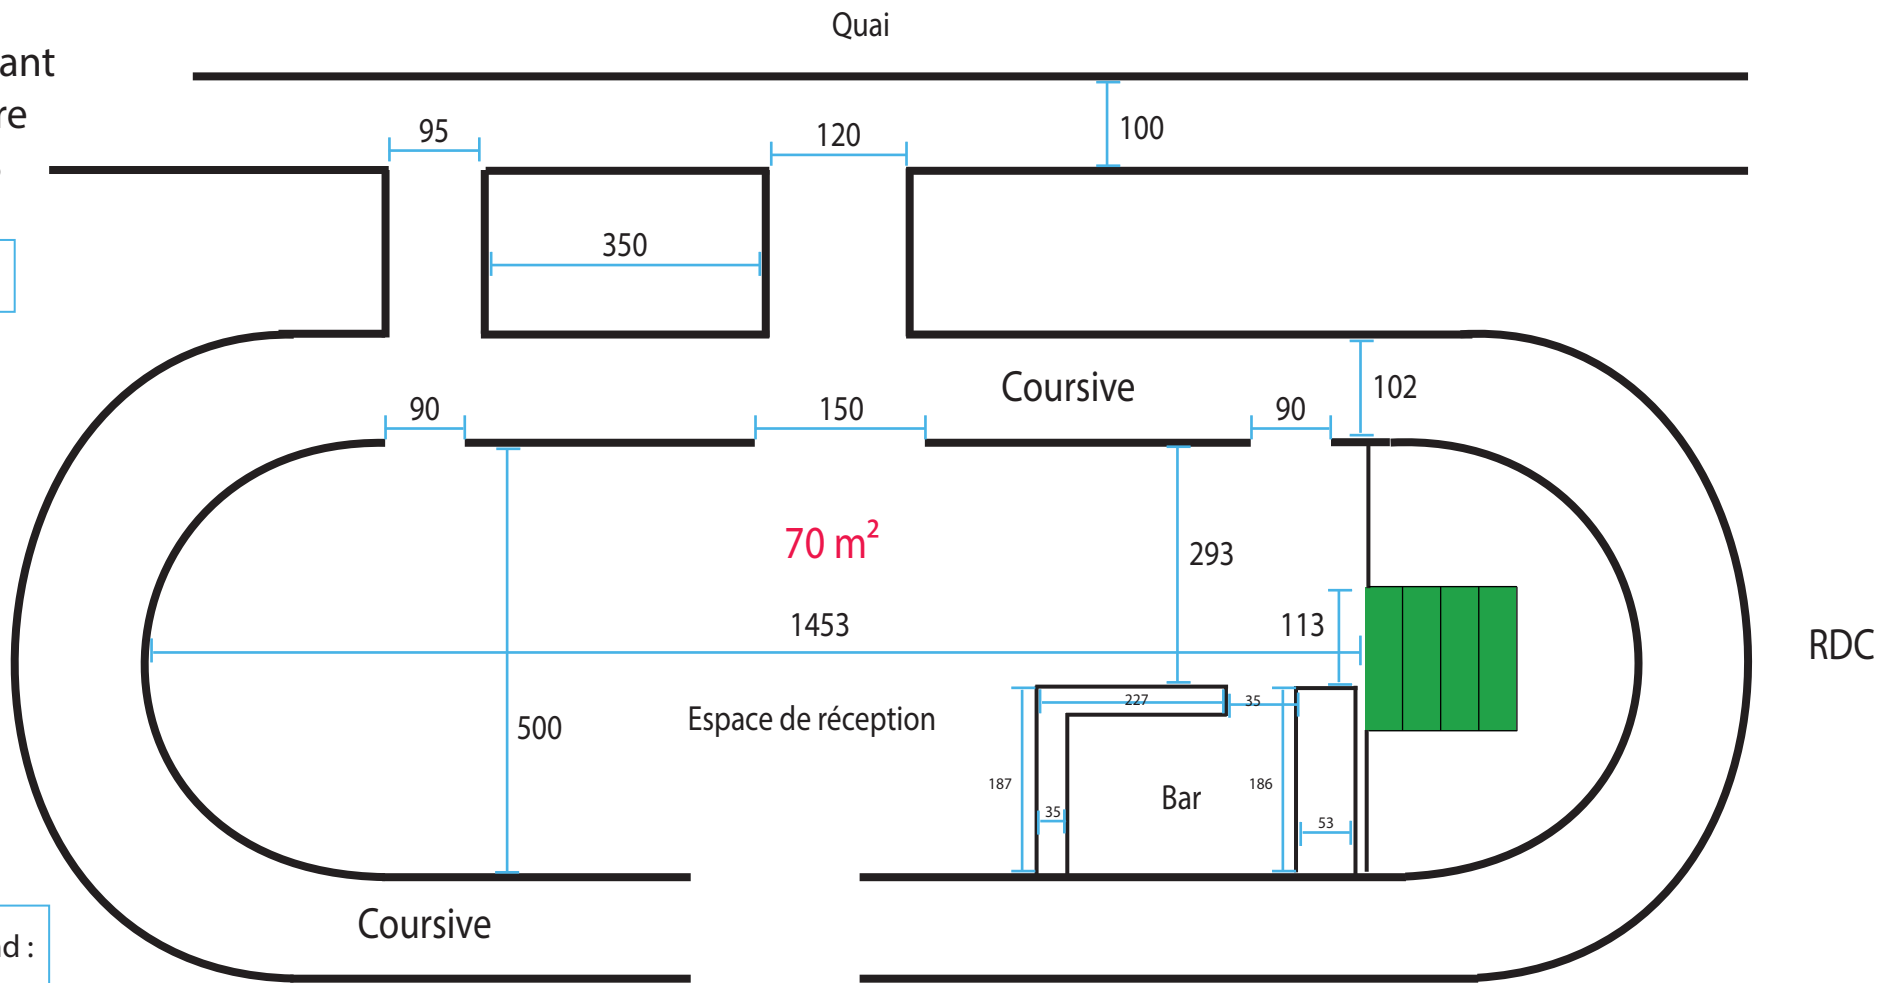

RDC

Hauteur sous plafond :  
 Salle Haute : 233  
 Vestiaire : 187  
 Réserve : 193

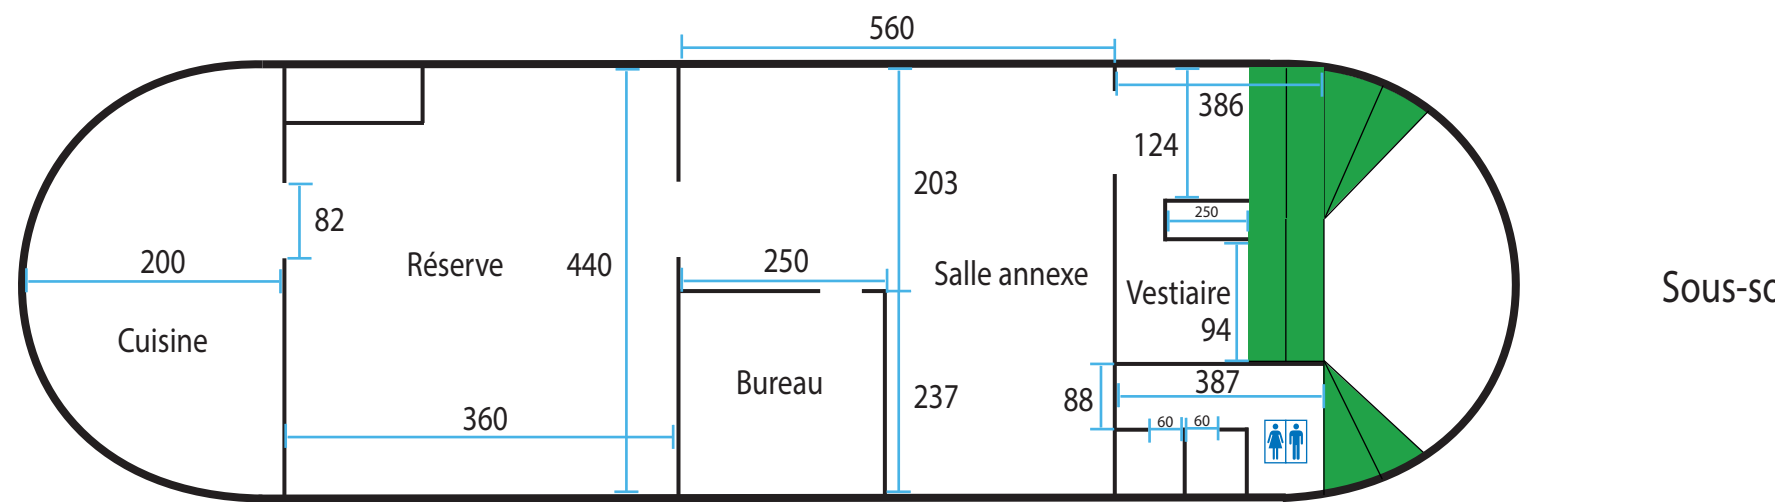

Sous-sol