


PLAN DU LIEU

Rez-de-chaussée
+ sous-mezzanine

Rue de la Quarantaine

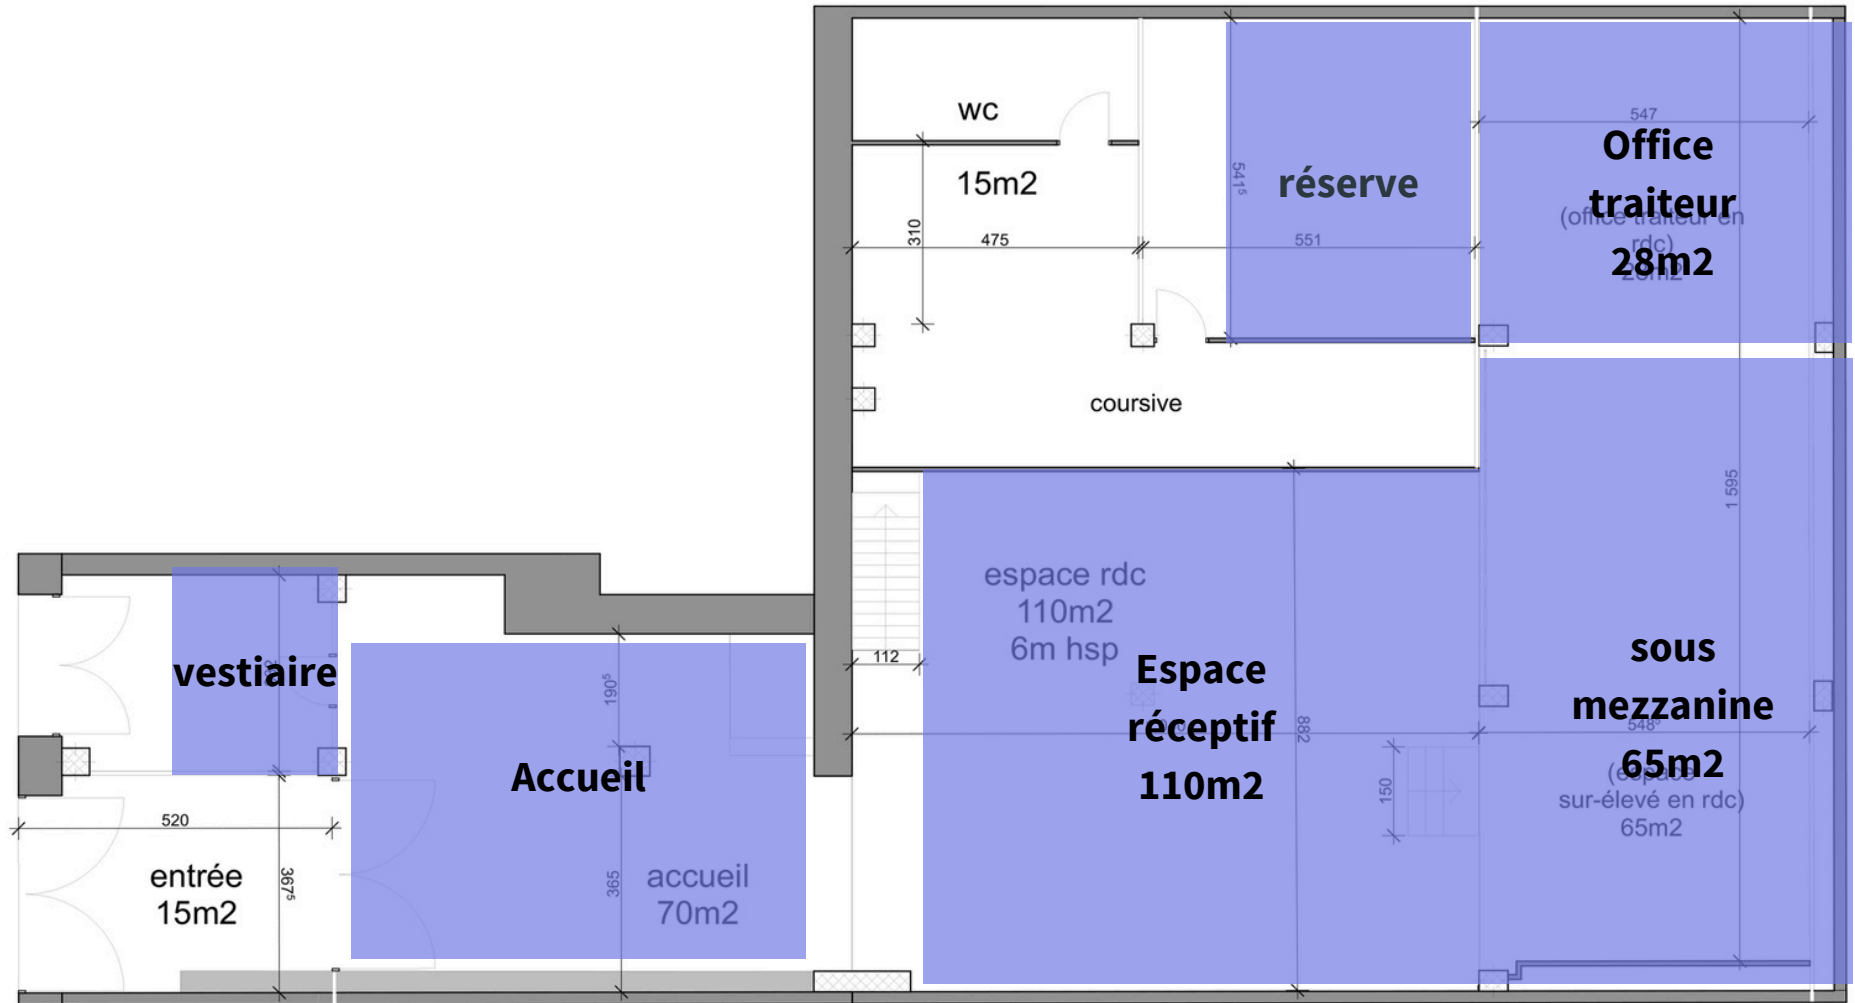

PLAN DU LIEU

1er étage - Mezzanine

Rue de la Quarantaine

