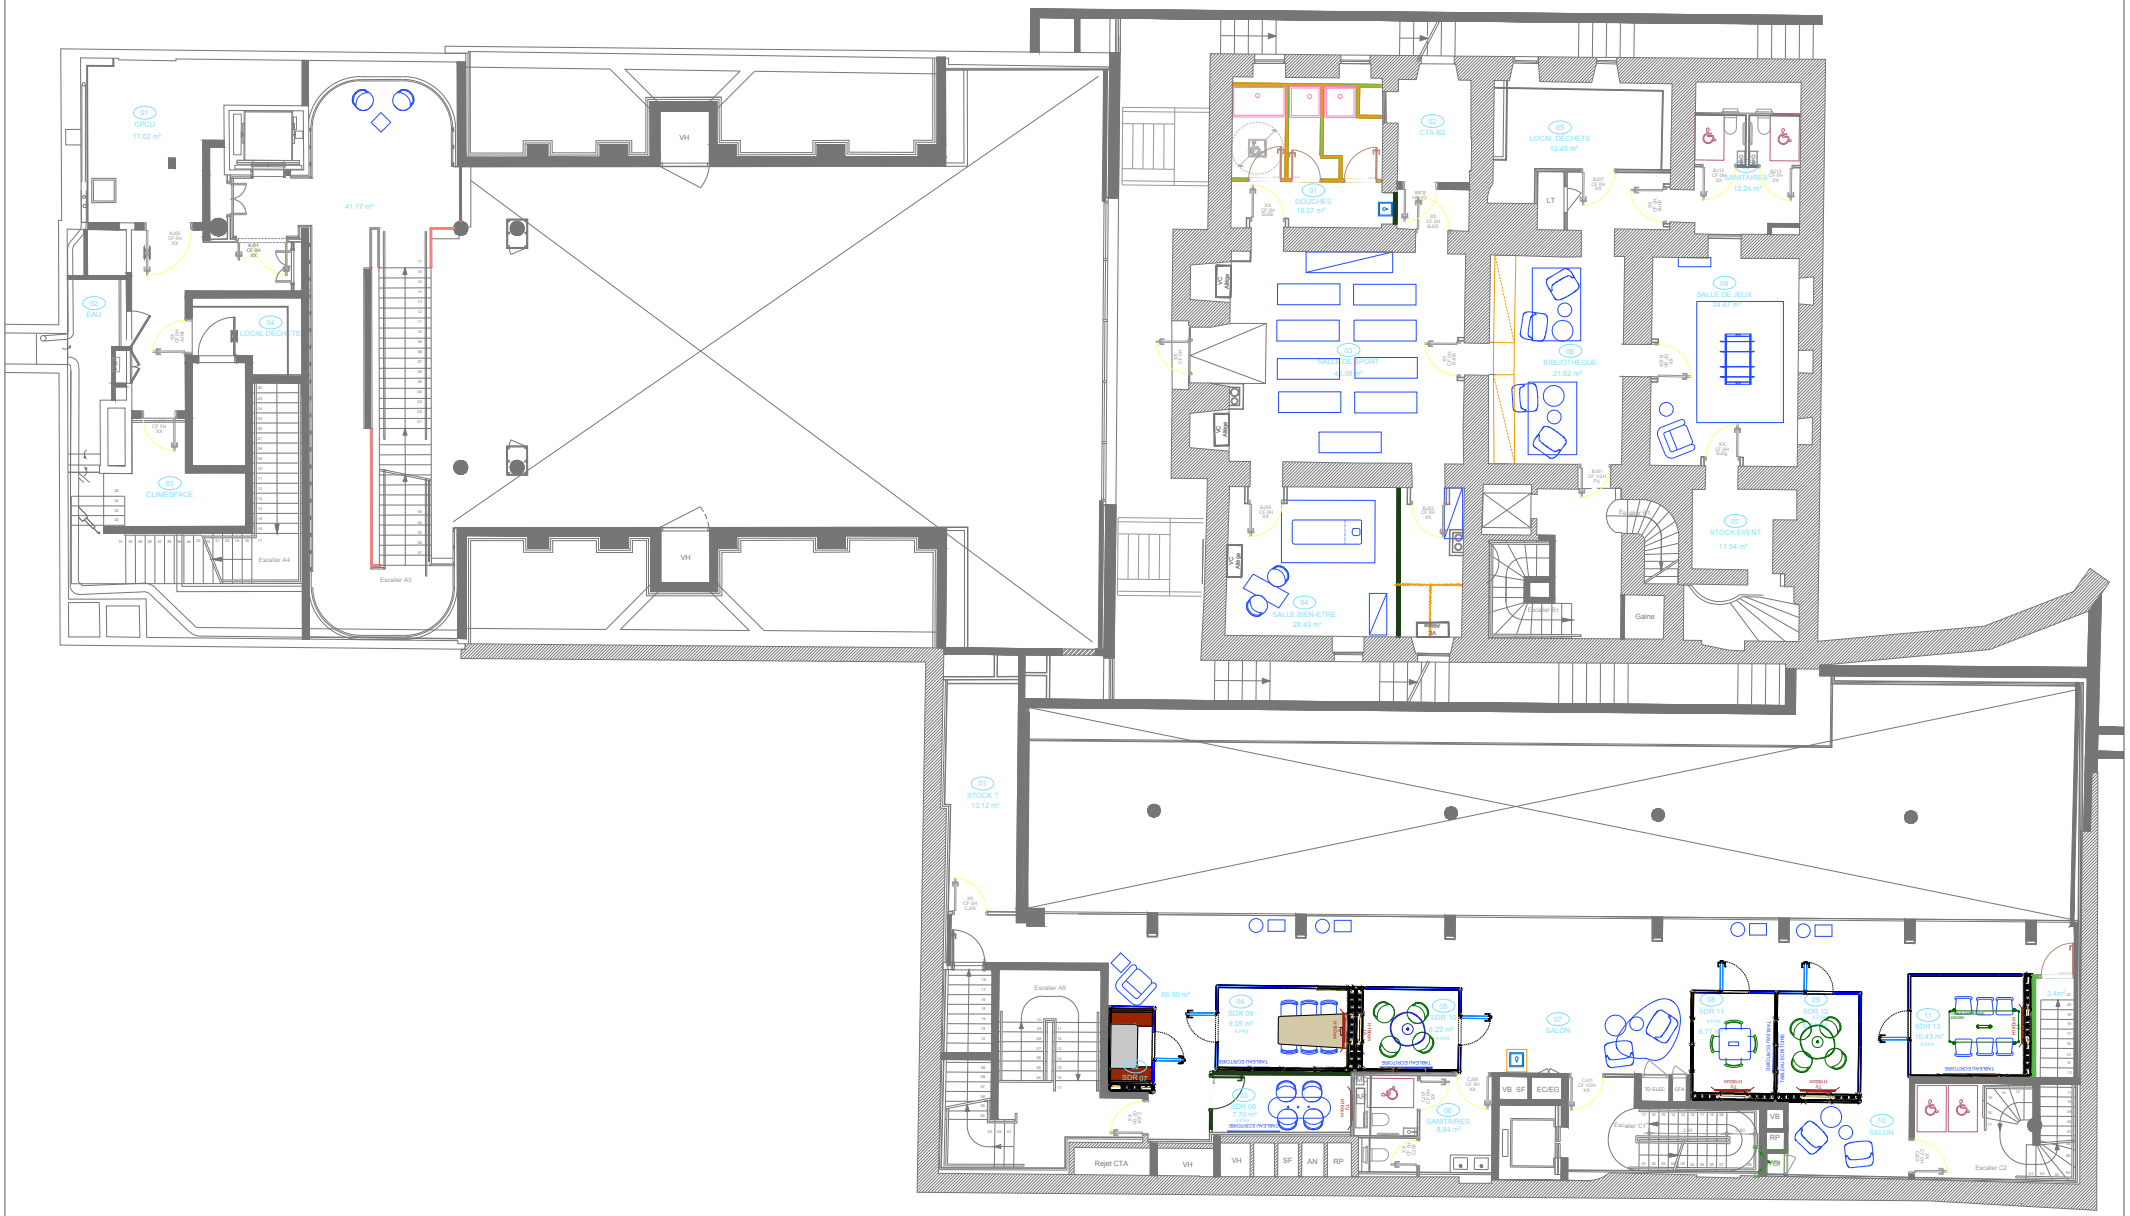

	MOA	PROJET	DOCUMENT		PHASE	INDICE	BATIMENT	NIVEAU	ECHELLE
morning	BYM STUDIO 21, place de la République 75003 PARIS	MORNING TREVISE 32 rue de Trévise, 75009 Paris	Plan d'aménagement	04	APD	A	TOUS	RDJ	1/150
									DATE 13/12/2023

Ce plan est la propriété exclusive de Morning, il ne peut être ni reproduit, ni utilisé sans son accord.
Les côtes sont données à titre indicatif, et devront impérativement faire l'objet d'une vérification minutieuse sur site.