
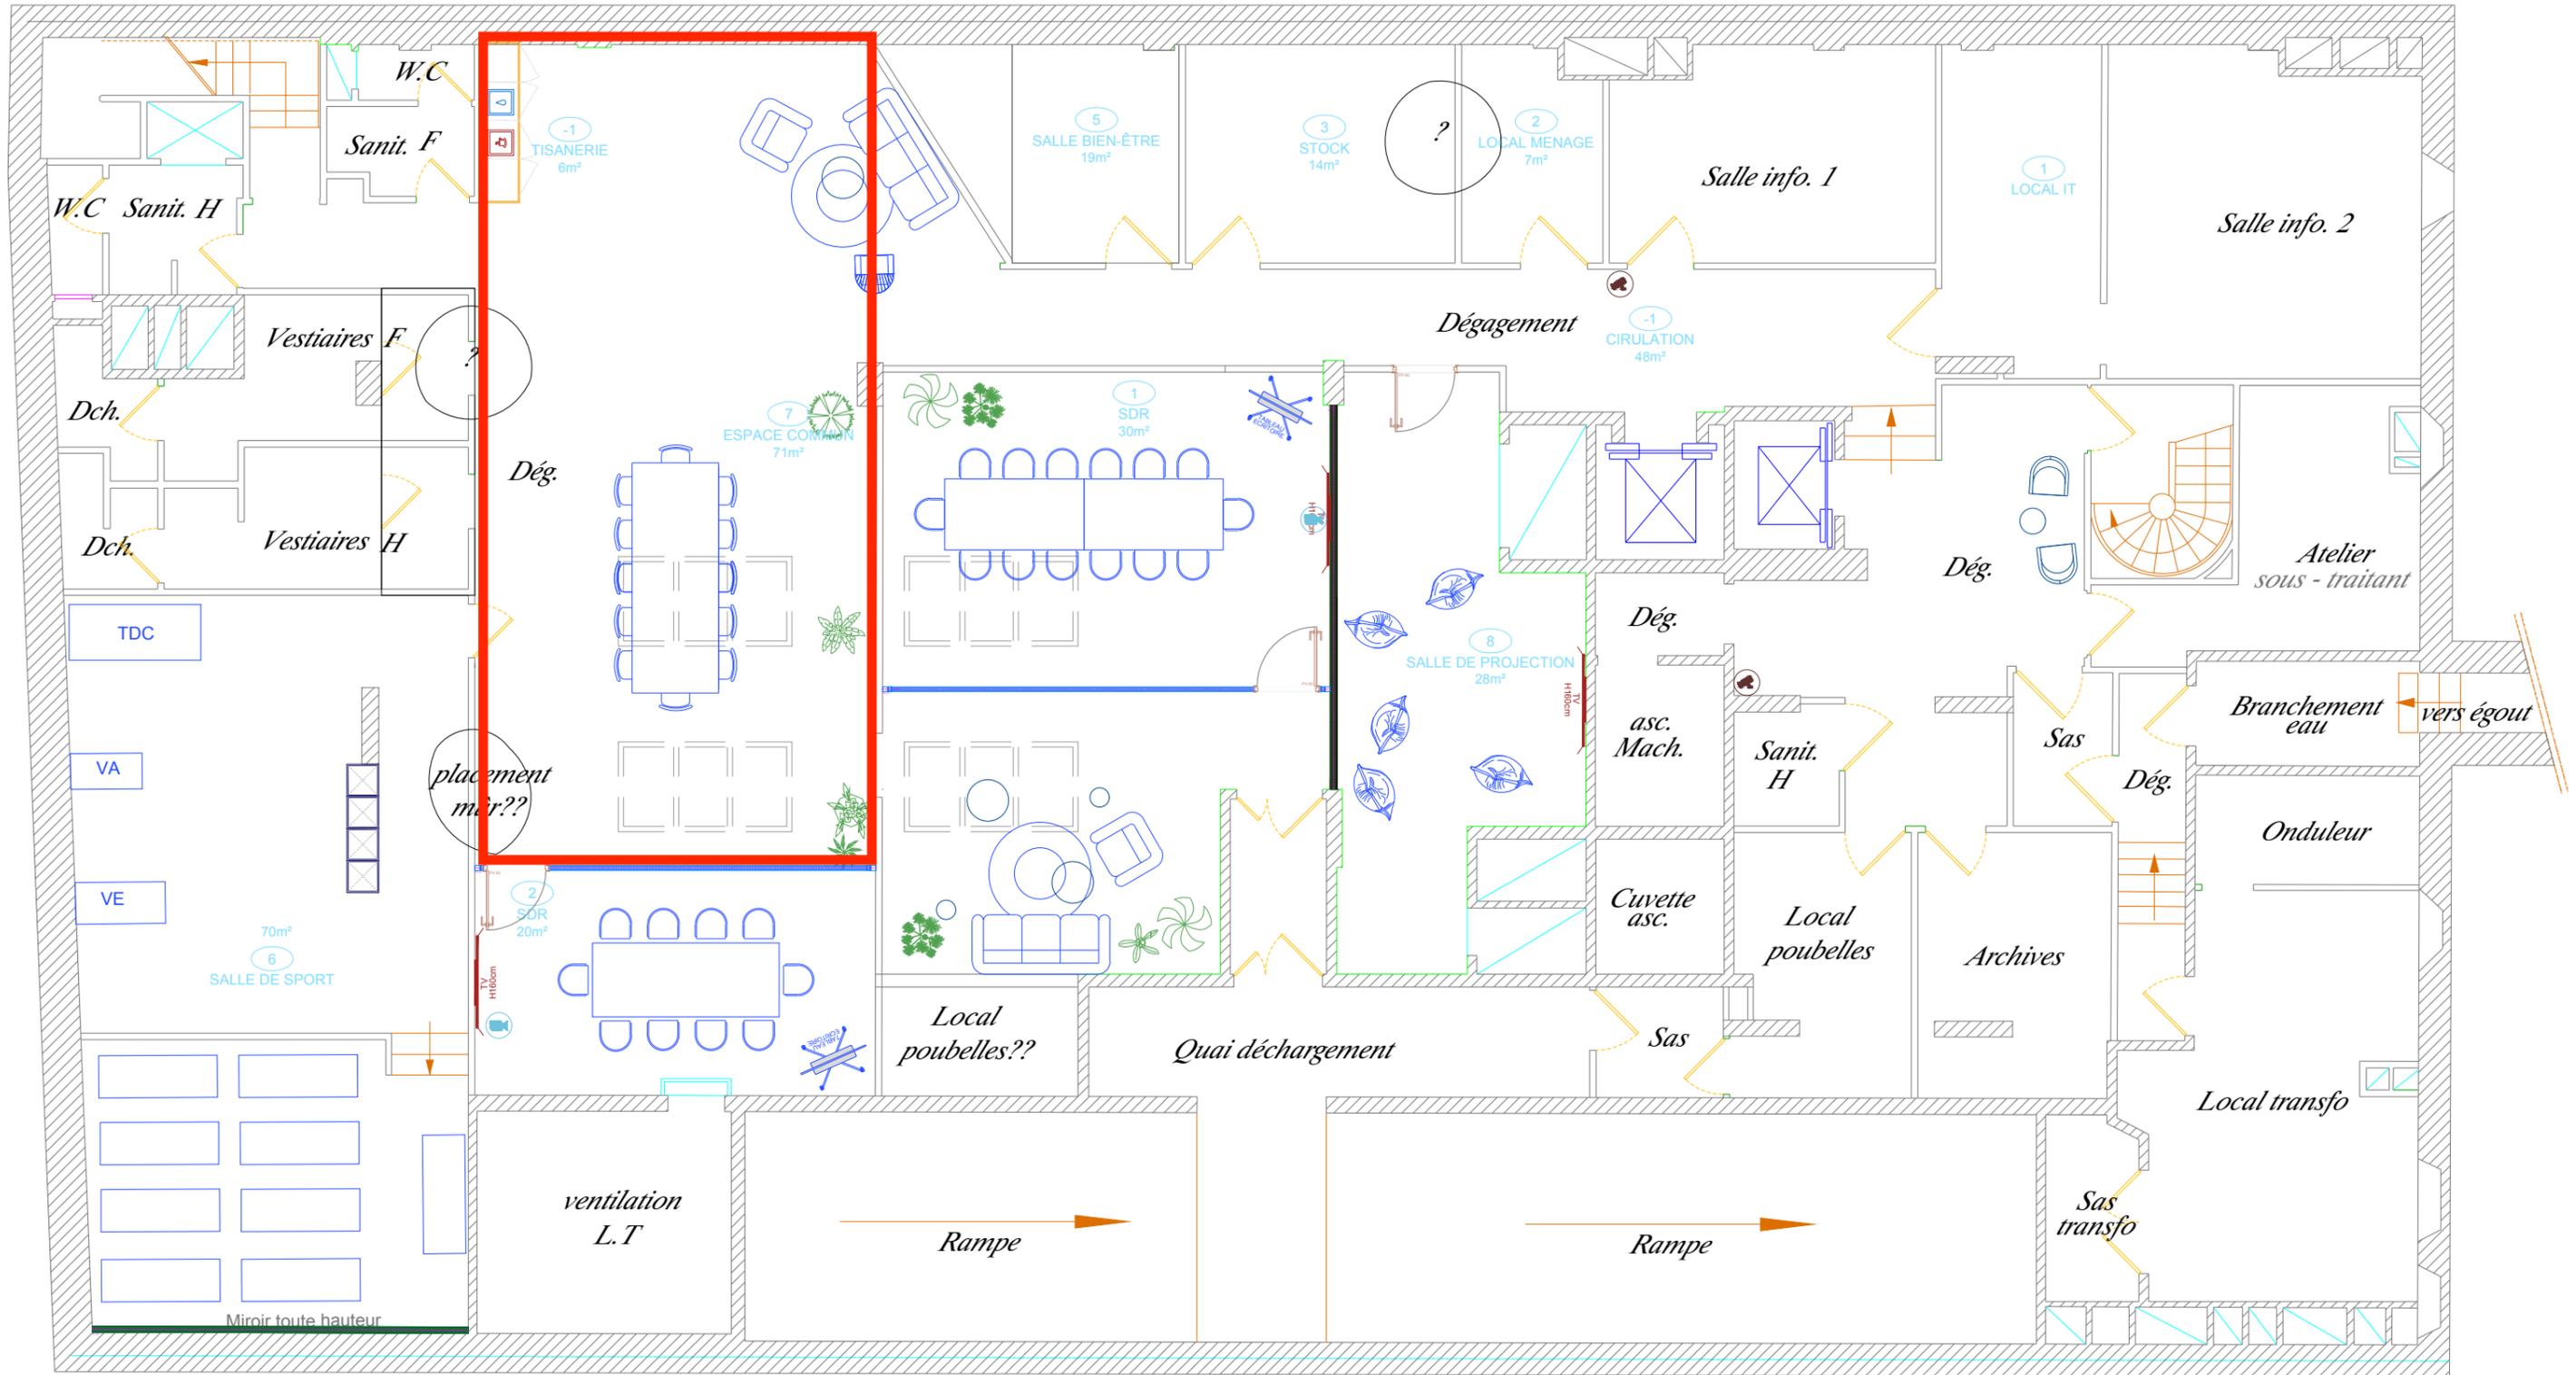


SOUS-SOL 1

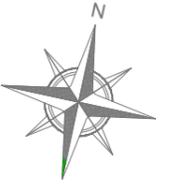

	MOA	PROJET	DOCUMENT	PHASE	INDICE	BATIMENT	NIVEAU	ECHELLE
	BYM STUDIO 21, place de la République 75003 PARIS	MORNING IÉNA 23 rue de l'Amiral d'Estaing, 75116	Plan d'aménagement MORNING IÉNA	04 VF	A	-	SS1	1/100 DATE 10/08/2022

Ce plan est la propriété exclusive de Morning, il ne peut être ni reproduit, ni utilisé sans son accord. Les cotes sont données à titre indicatif, et devront impérativement faire l'objet d'une vérification minutieuse sur site.