
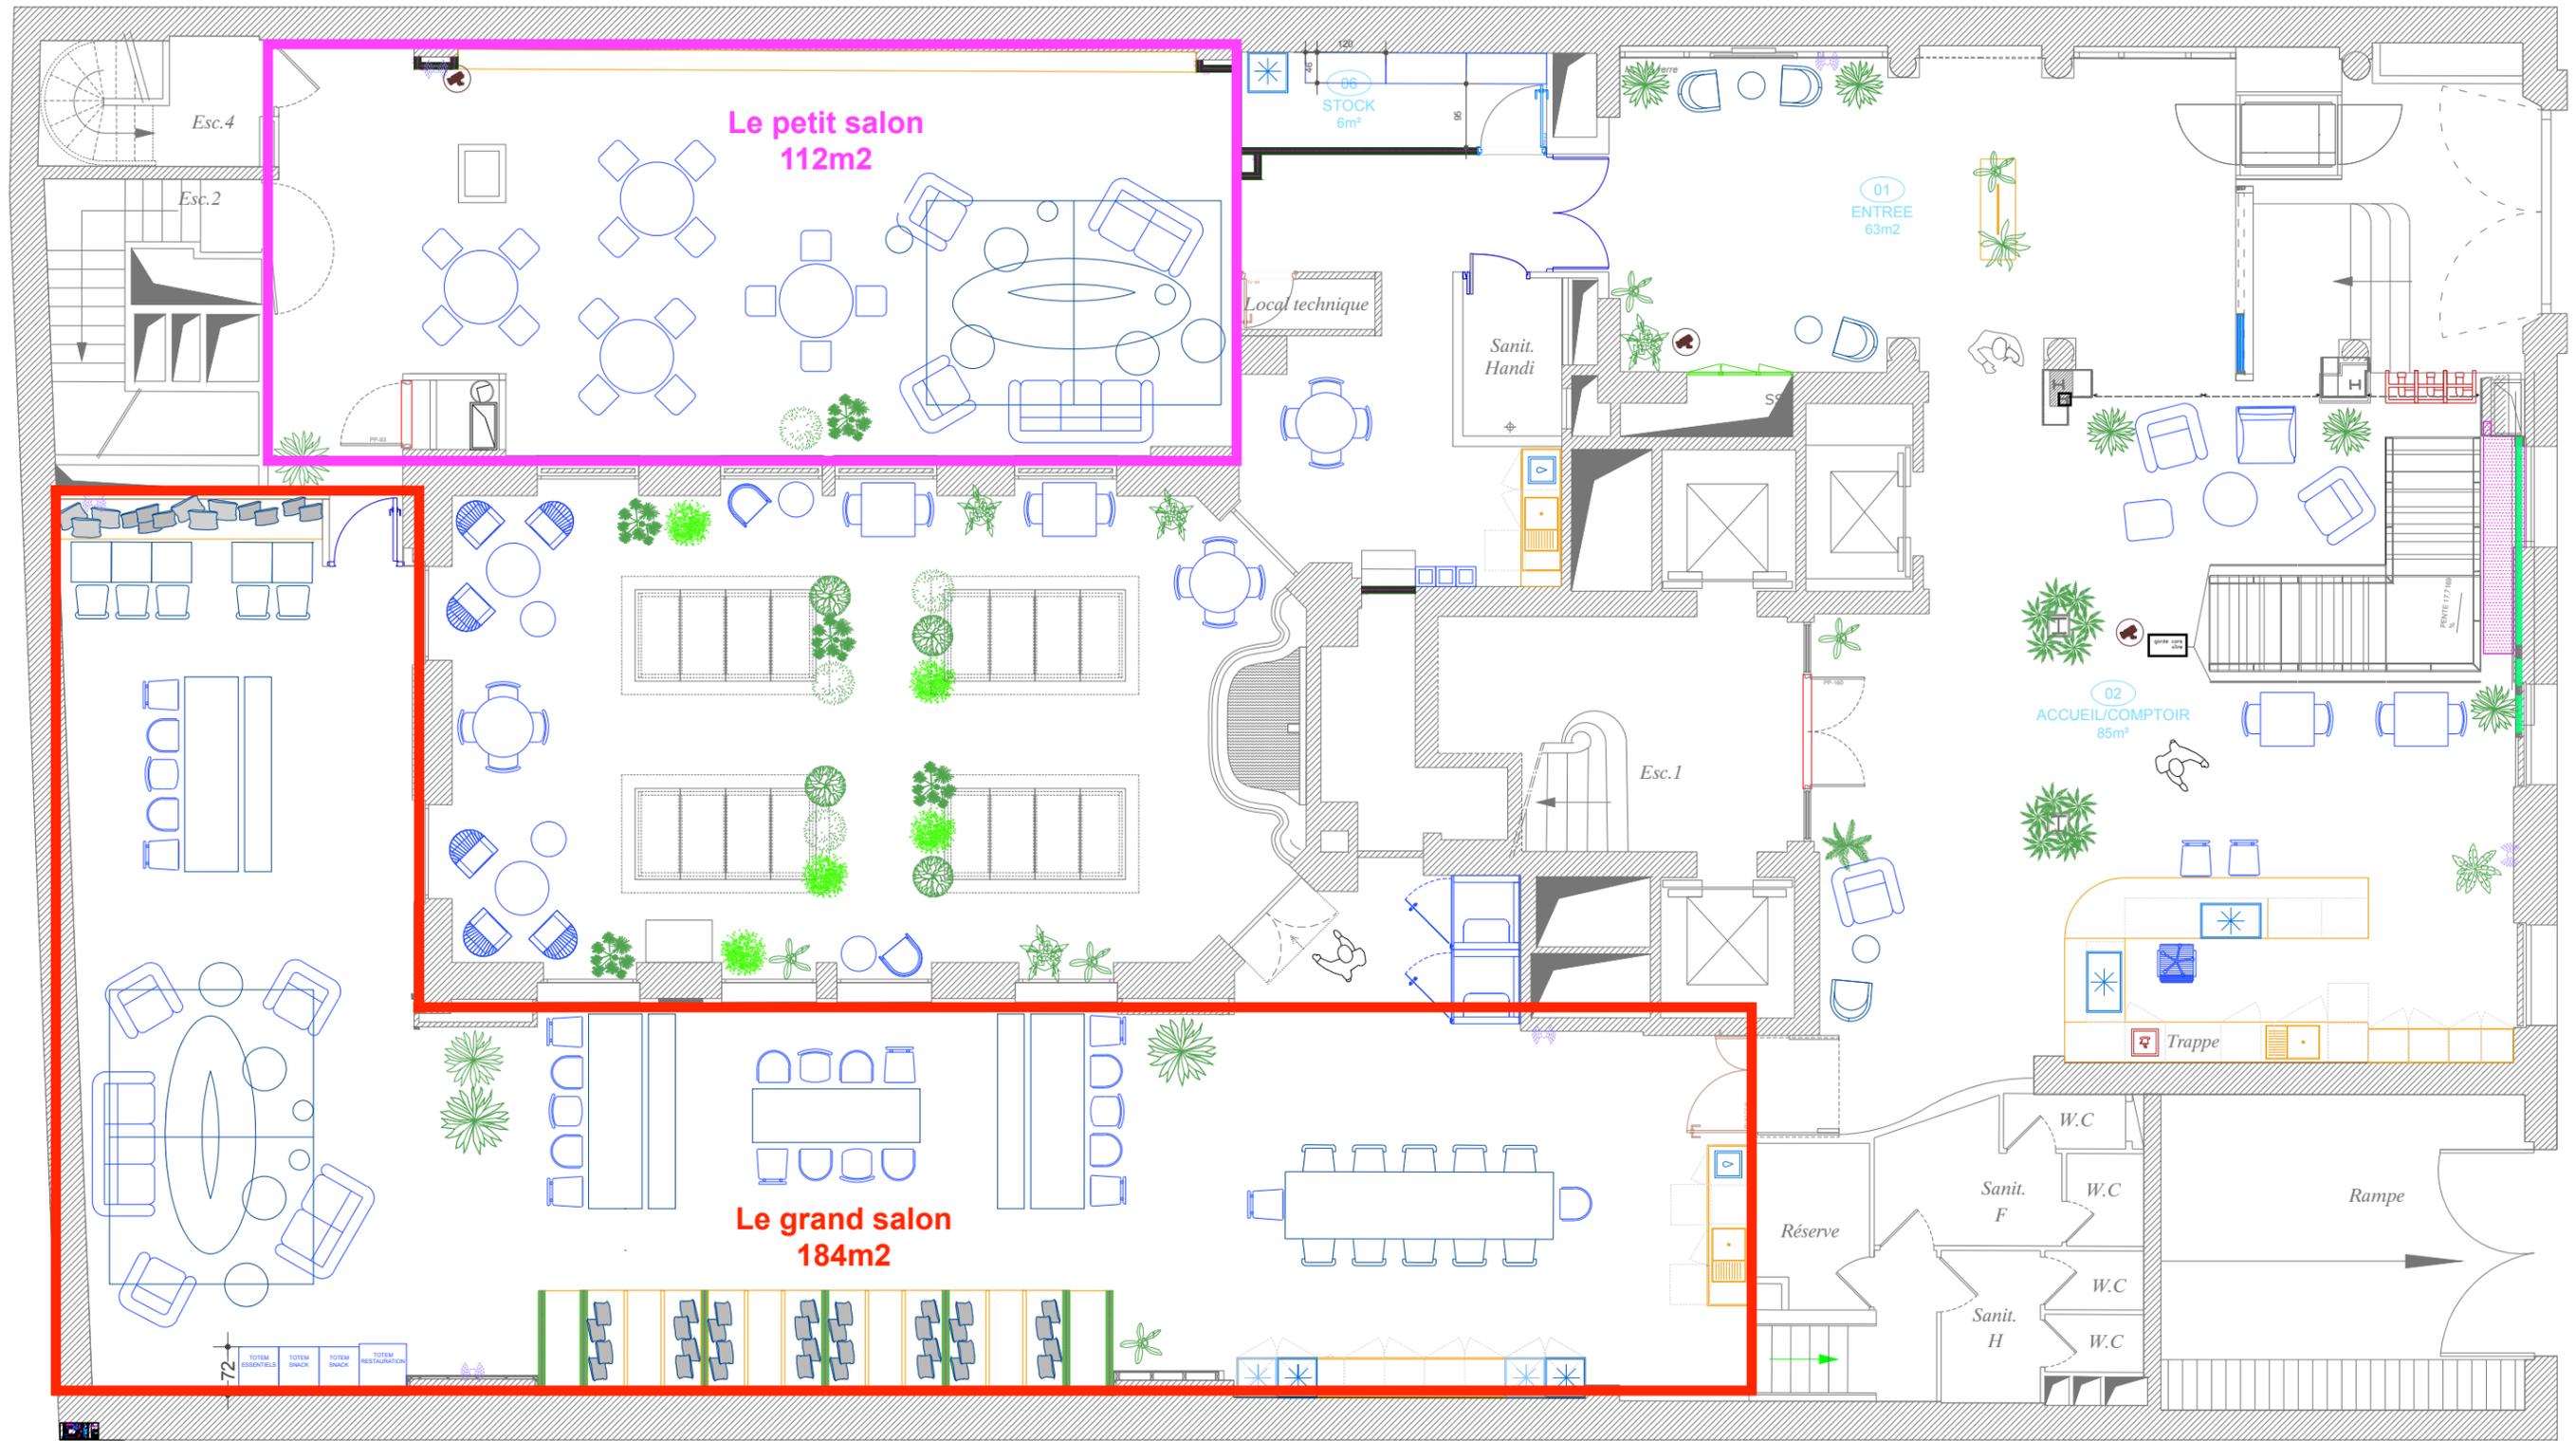


RDC

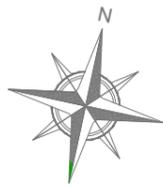

morning	MOA	PROJET	DOCUMENT	04	PHASE	INDICE	BATIMENT	NIVEAU	ECHELLE
	BYM STUDIO 21, place de la République 75003 PARIS	MORNING IÉNA 23 rue de l'Amiral d'Estaing, 75116	Plan d'aménagement MORNING IÉNA	04	VF	A	-	RDC	1/100
									DATE
									10/08/2022

Ce plan est la propriété exclusive de Morning, il ne peut être ni reproduit, ni utilisé sans son accord. Les côtes sont données à titre indicatif, et devront impérativement faire l'objet d'une vérification minutieuse sur site.